


Baugesuch vom 27.10.2020

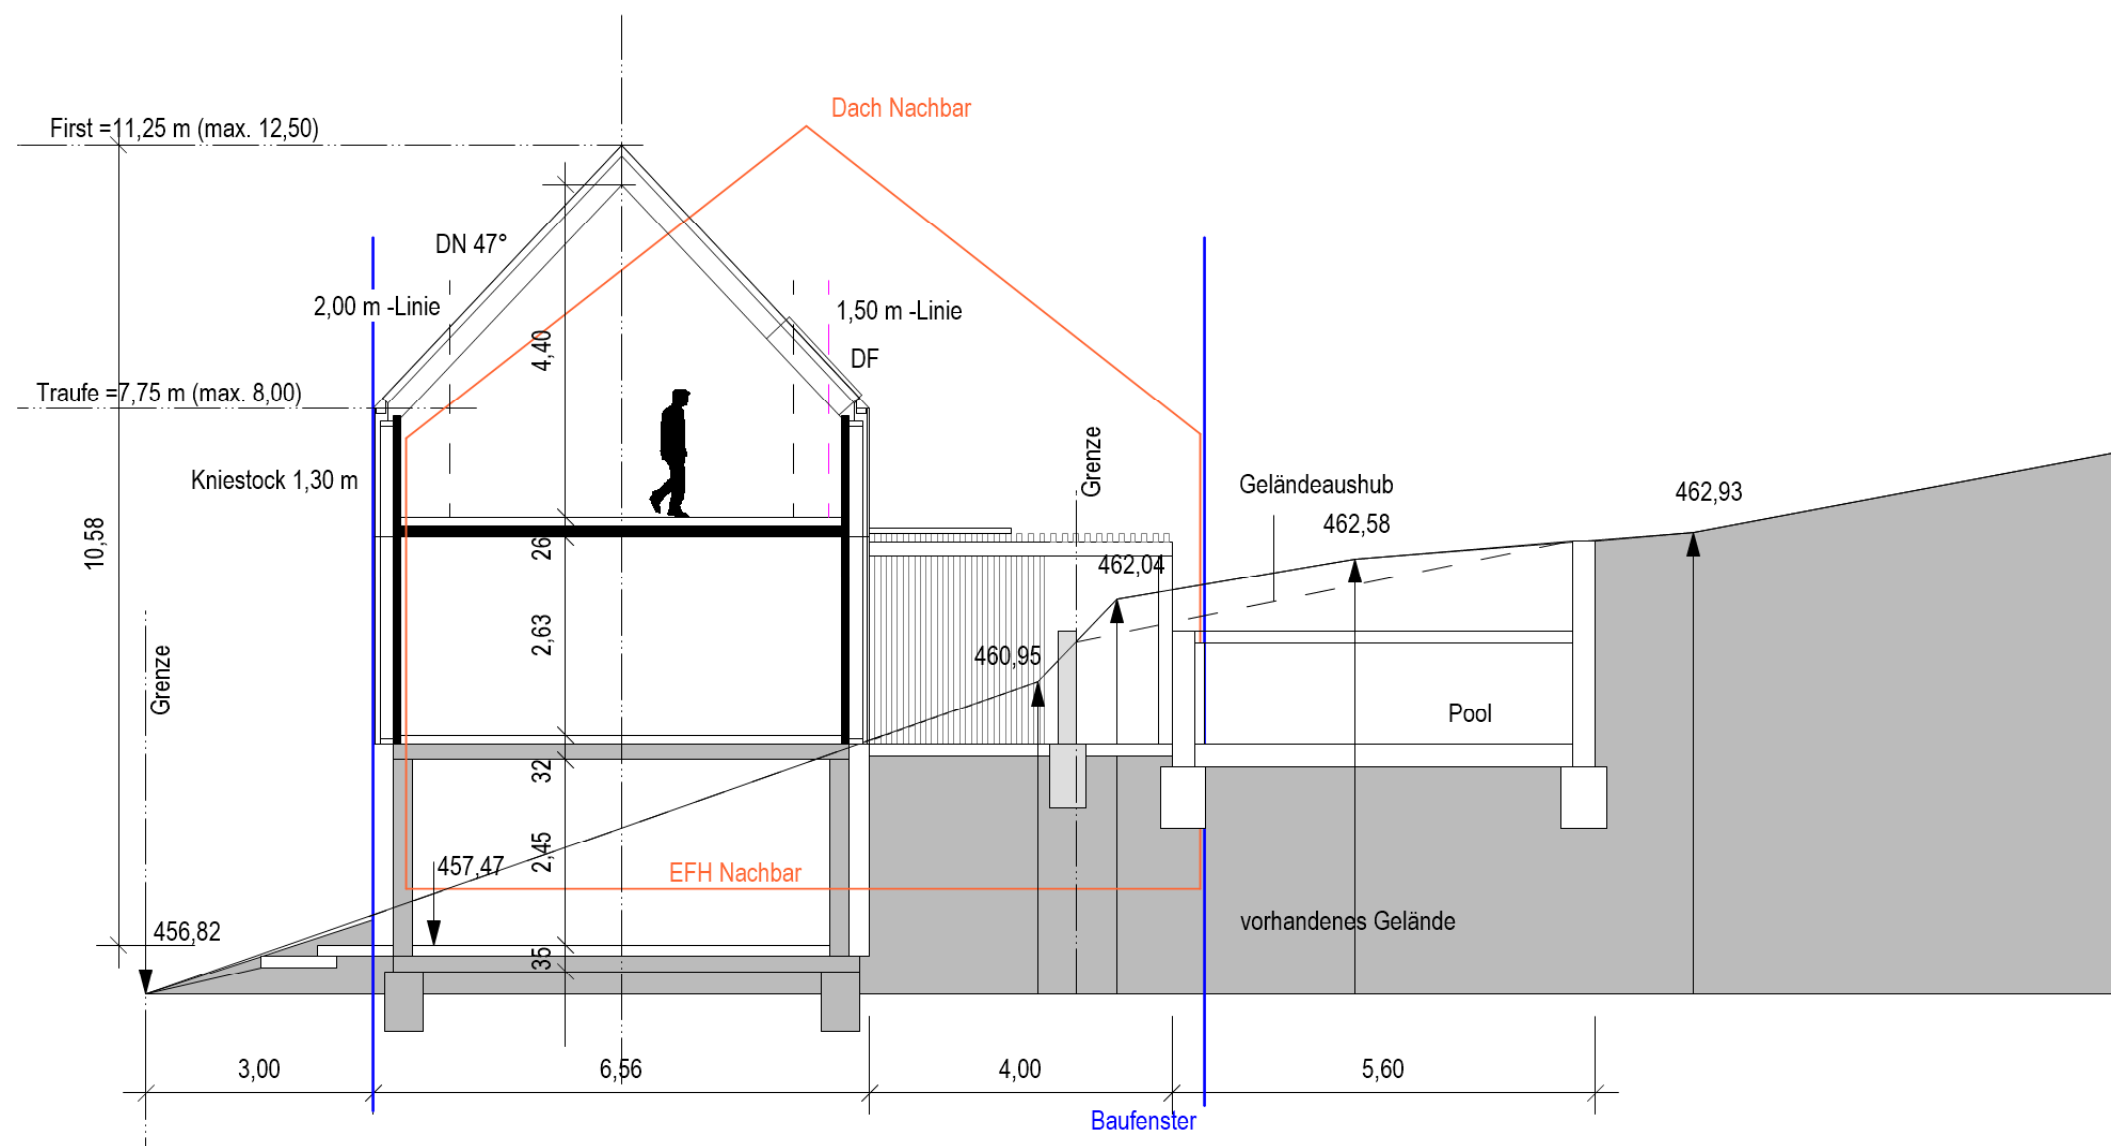

Bauherr

Architekt

PROJEKT **Neubau Wohnhaus
mit Einliegerwohnung**

BAUHERR

ARCHITEKT Nicole Danner, Dipl. Ing. (FH)
Freie Architektin u. Innenarchitektin
Amand-Goegg-Str. 1
77871 Renchen
bauerunddanner
Architektur. Innenarchitektur. Design.

PLANINHALT

Gebäudeschnitt

MASSSTAB

1:100

DATUM

27.10.2020

PROJEKT-NR.

220002

PLAN-NR.

03-04